


TYPUS	3.5 Zimmer
GESCHOSS	6
WOHNFLÄCHE	102.00 m ²
AUSSENBEREICH/LOGGIA	11.10 m ²

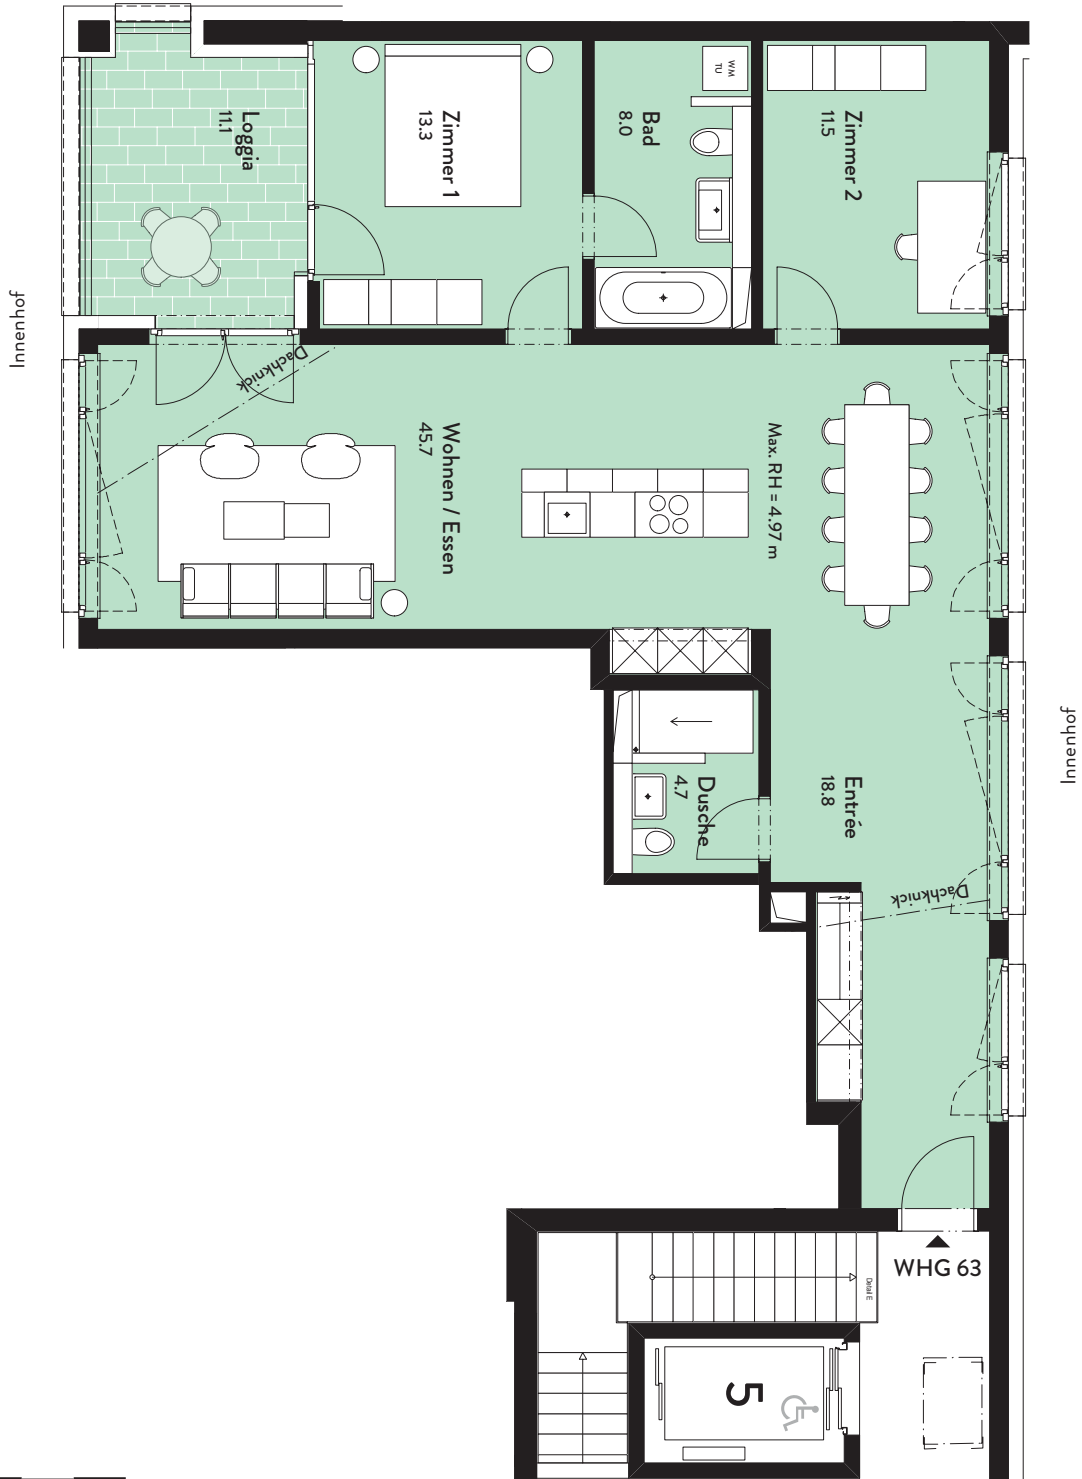

Masstab 1:100, wenn Ausdruck auf DIN A4

Bautechnische und ausfuhrungsbedingte Änderungen und Anpassungen an den Plänen und Quadratmeterangaben sowie Materialwechsel bleiben infolge des Planungs- und Baufortschritts vorbehalten.